


この図面は、測量図ではありません。正確ではありません。

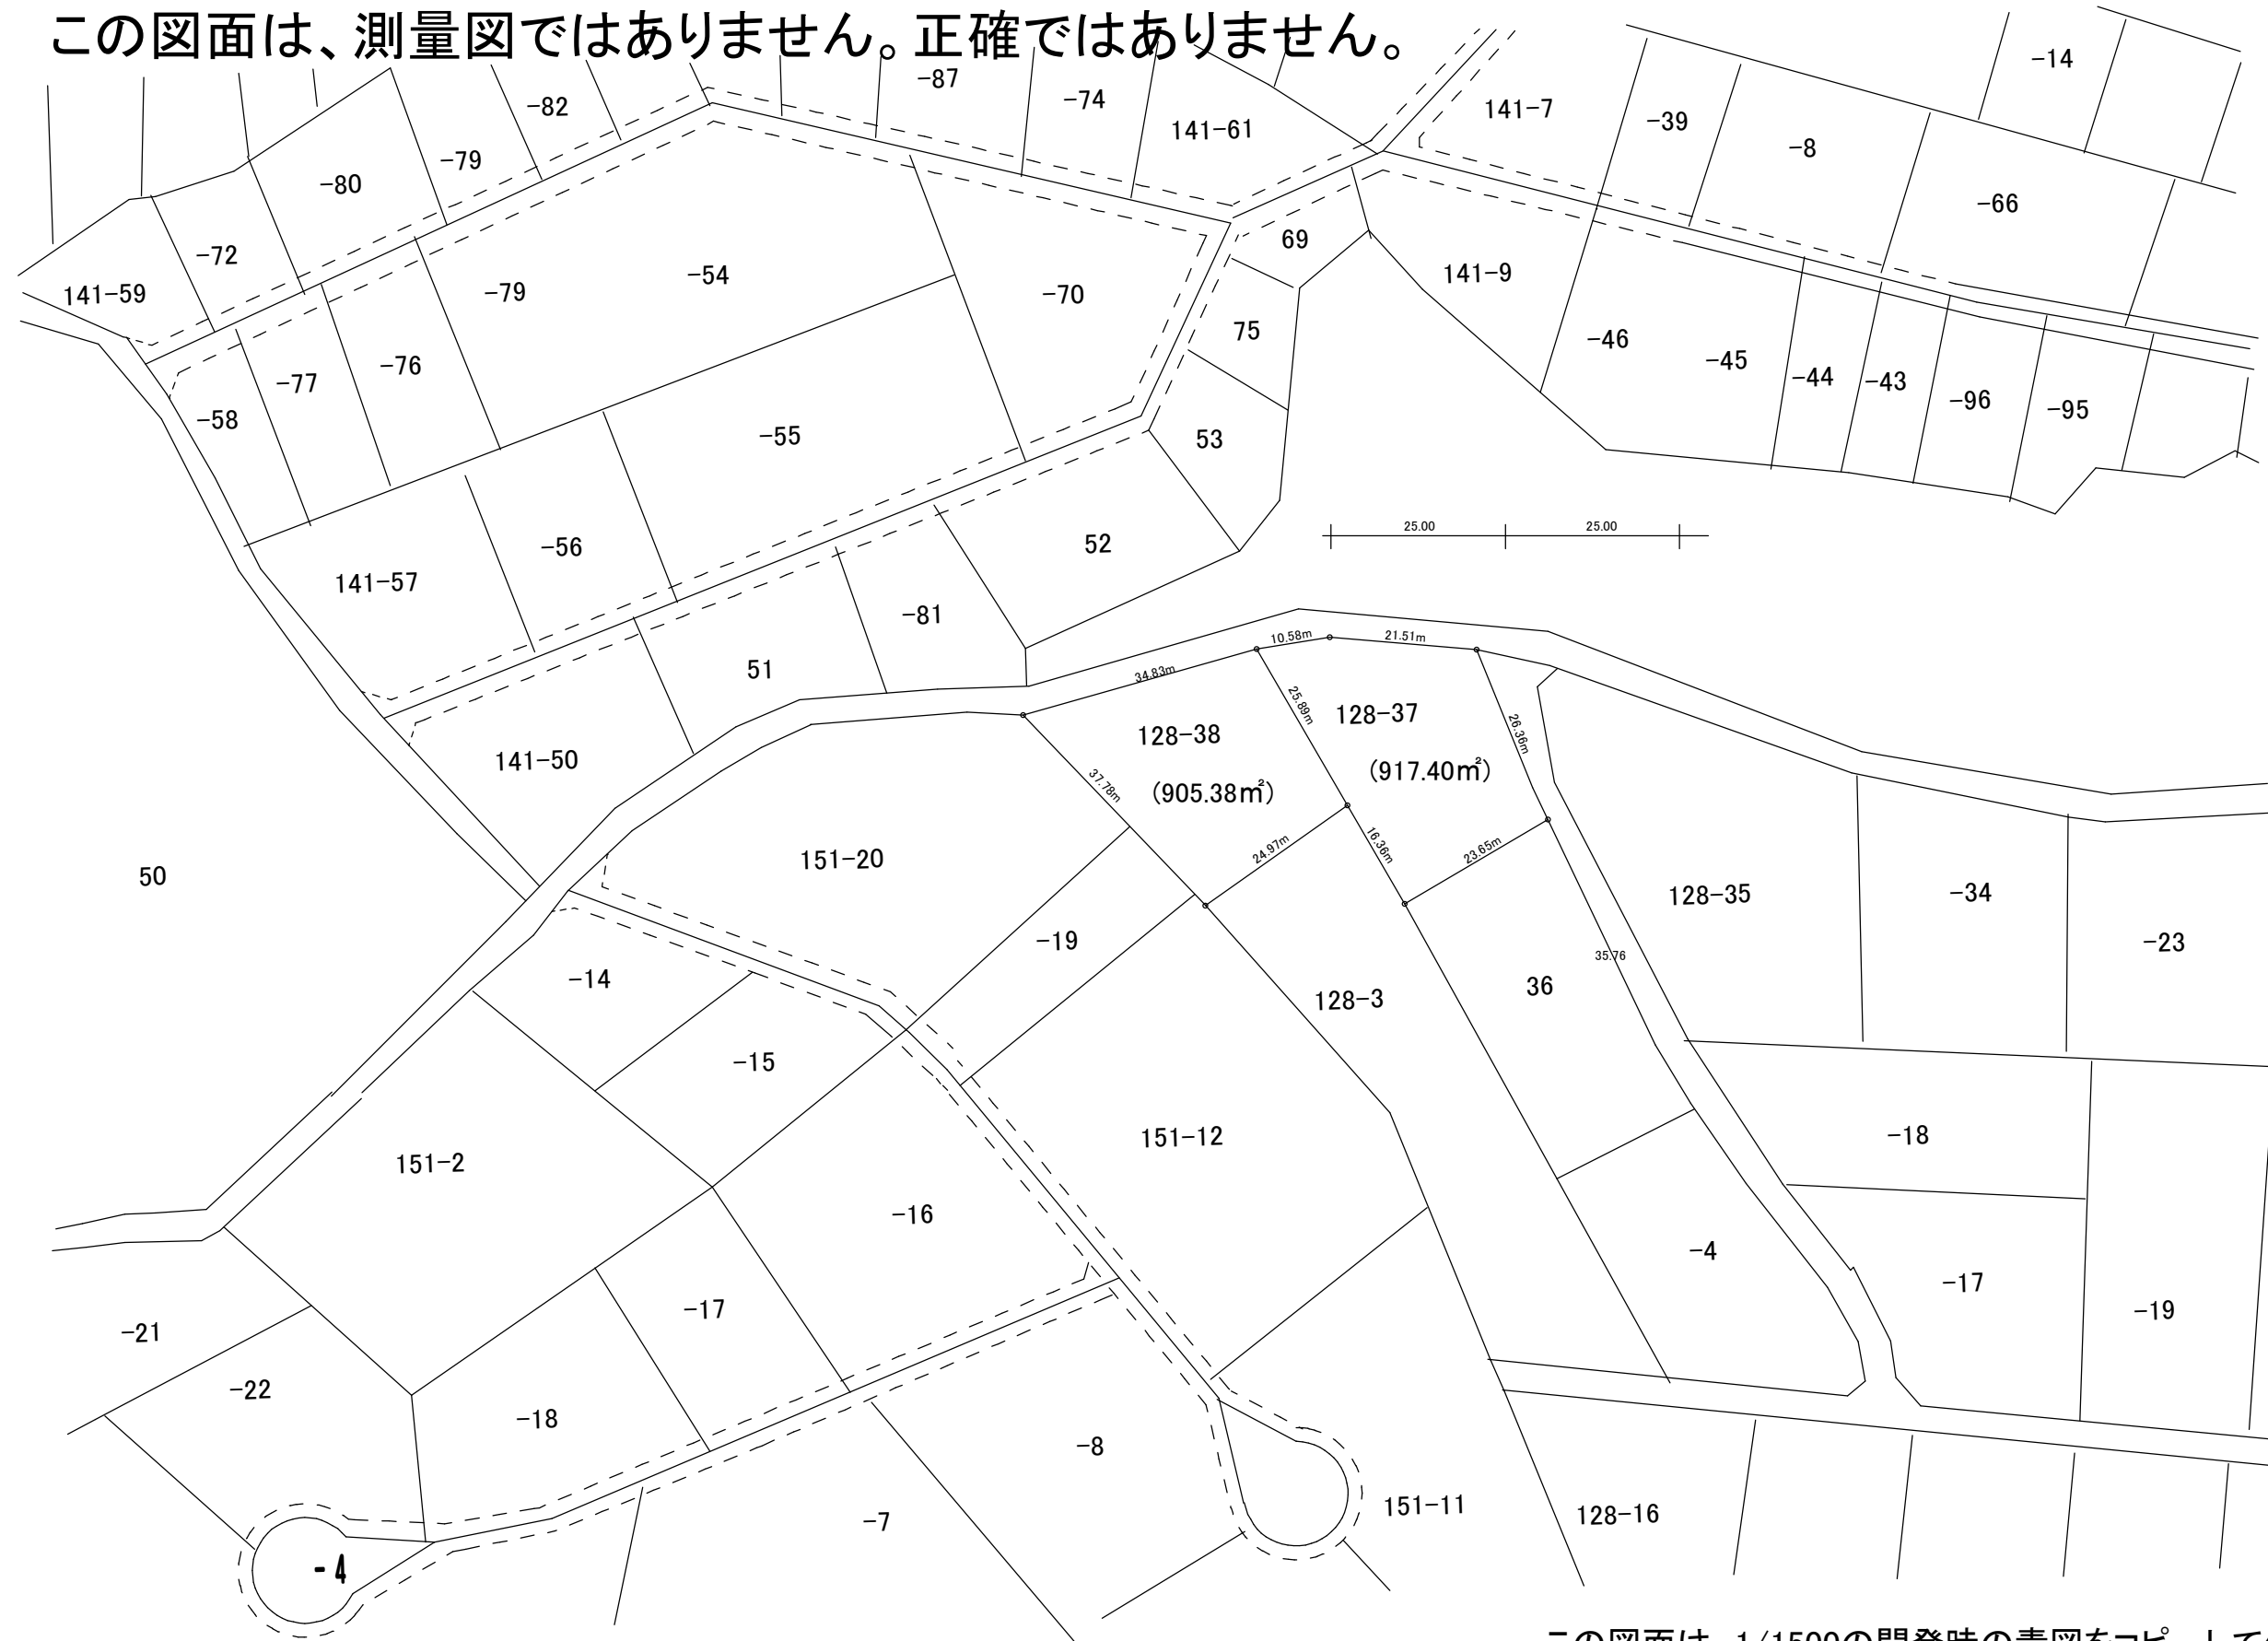

	登記簿面積	この図面の面積	誤差
128-37	904㎡	917㎡	1.43%
128-28	897㎡	905㎡	0.89%

この図面は、1/1500の開発時の青図をコピーして作成したもの。
 登記簿上の測量図ではない。
 縮尺の概ねの数字を表示している
 現地には境界石はない
 縮尺:1/1000 図面作成:2020/12/15